

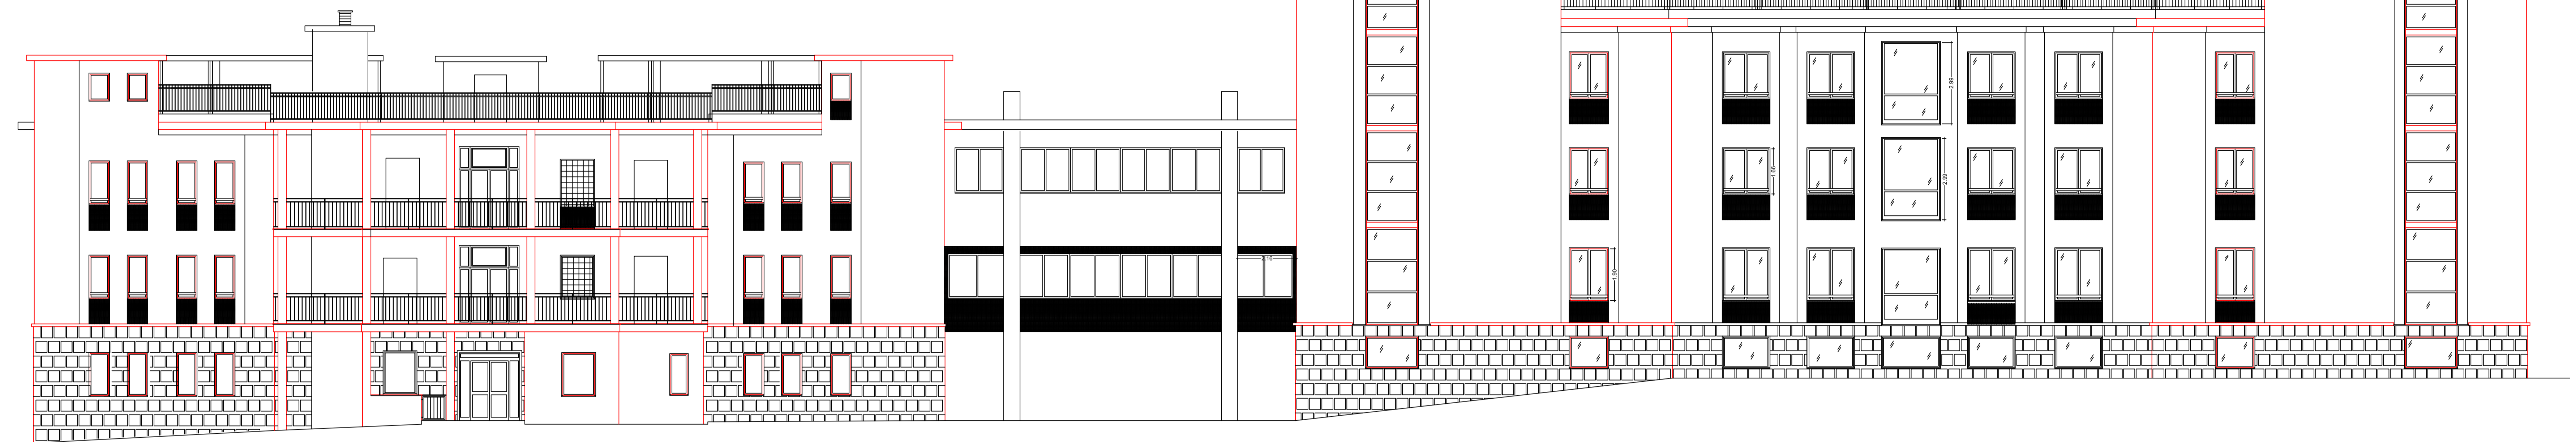


Prospetto nord

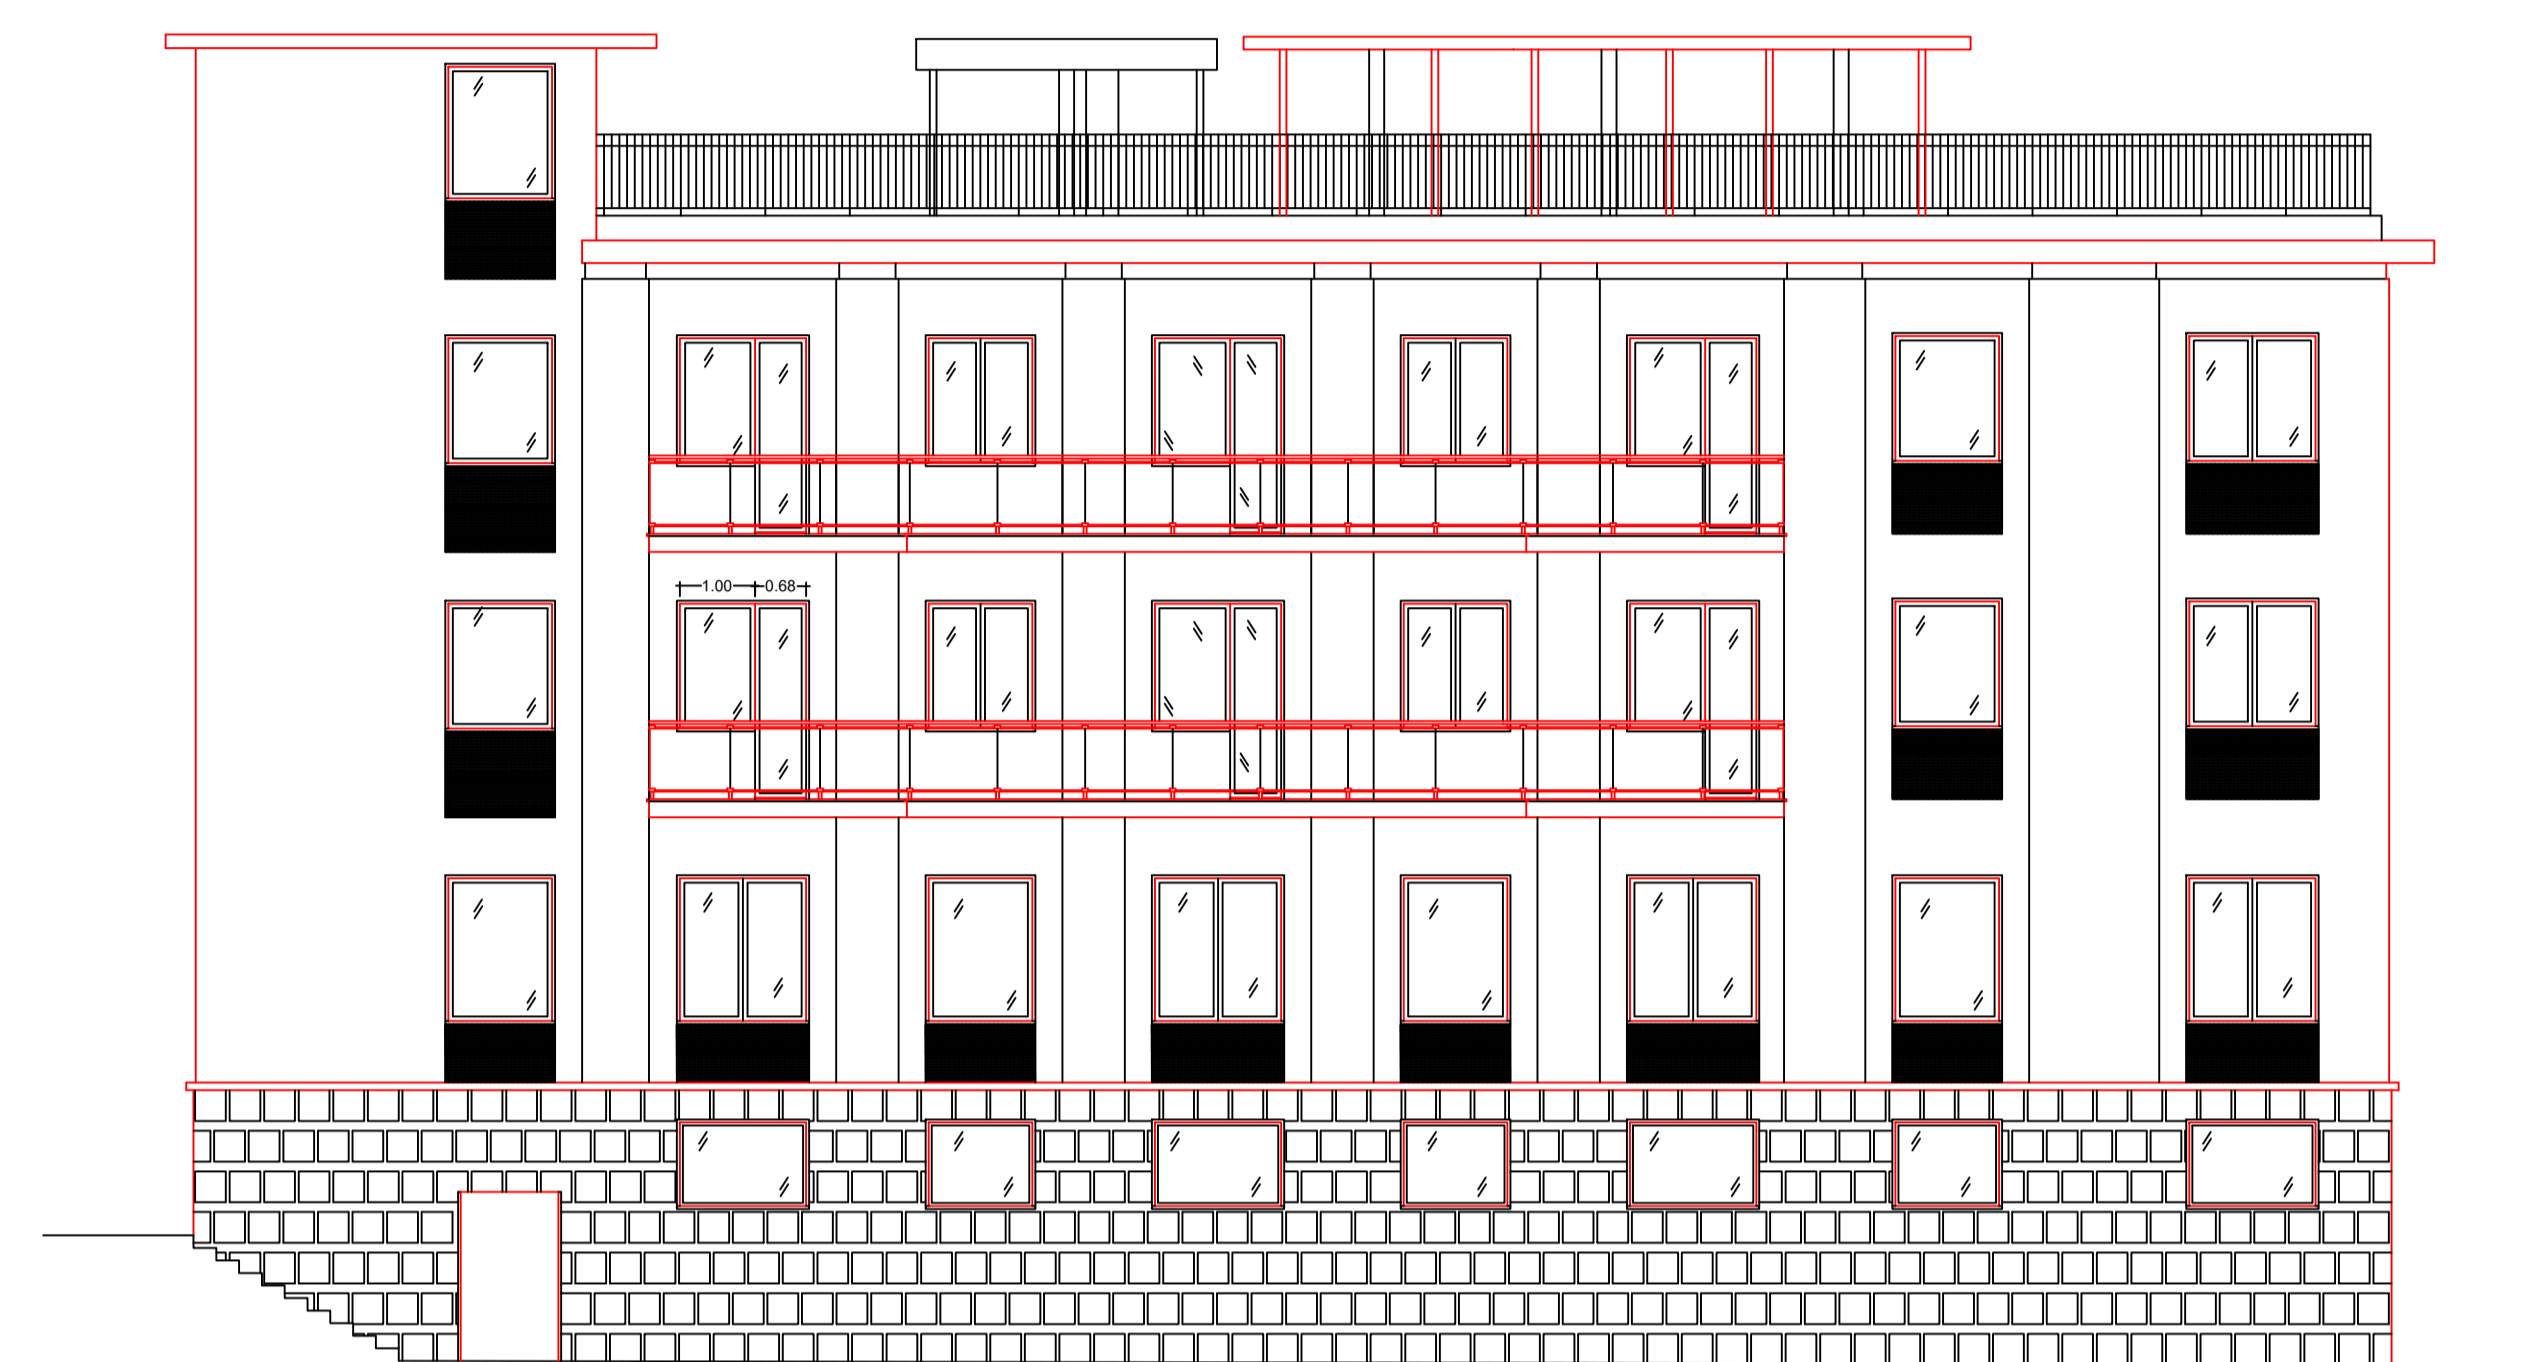

Prospetto ovest

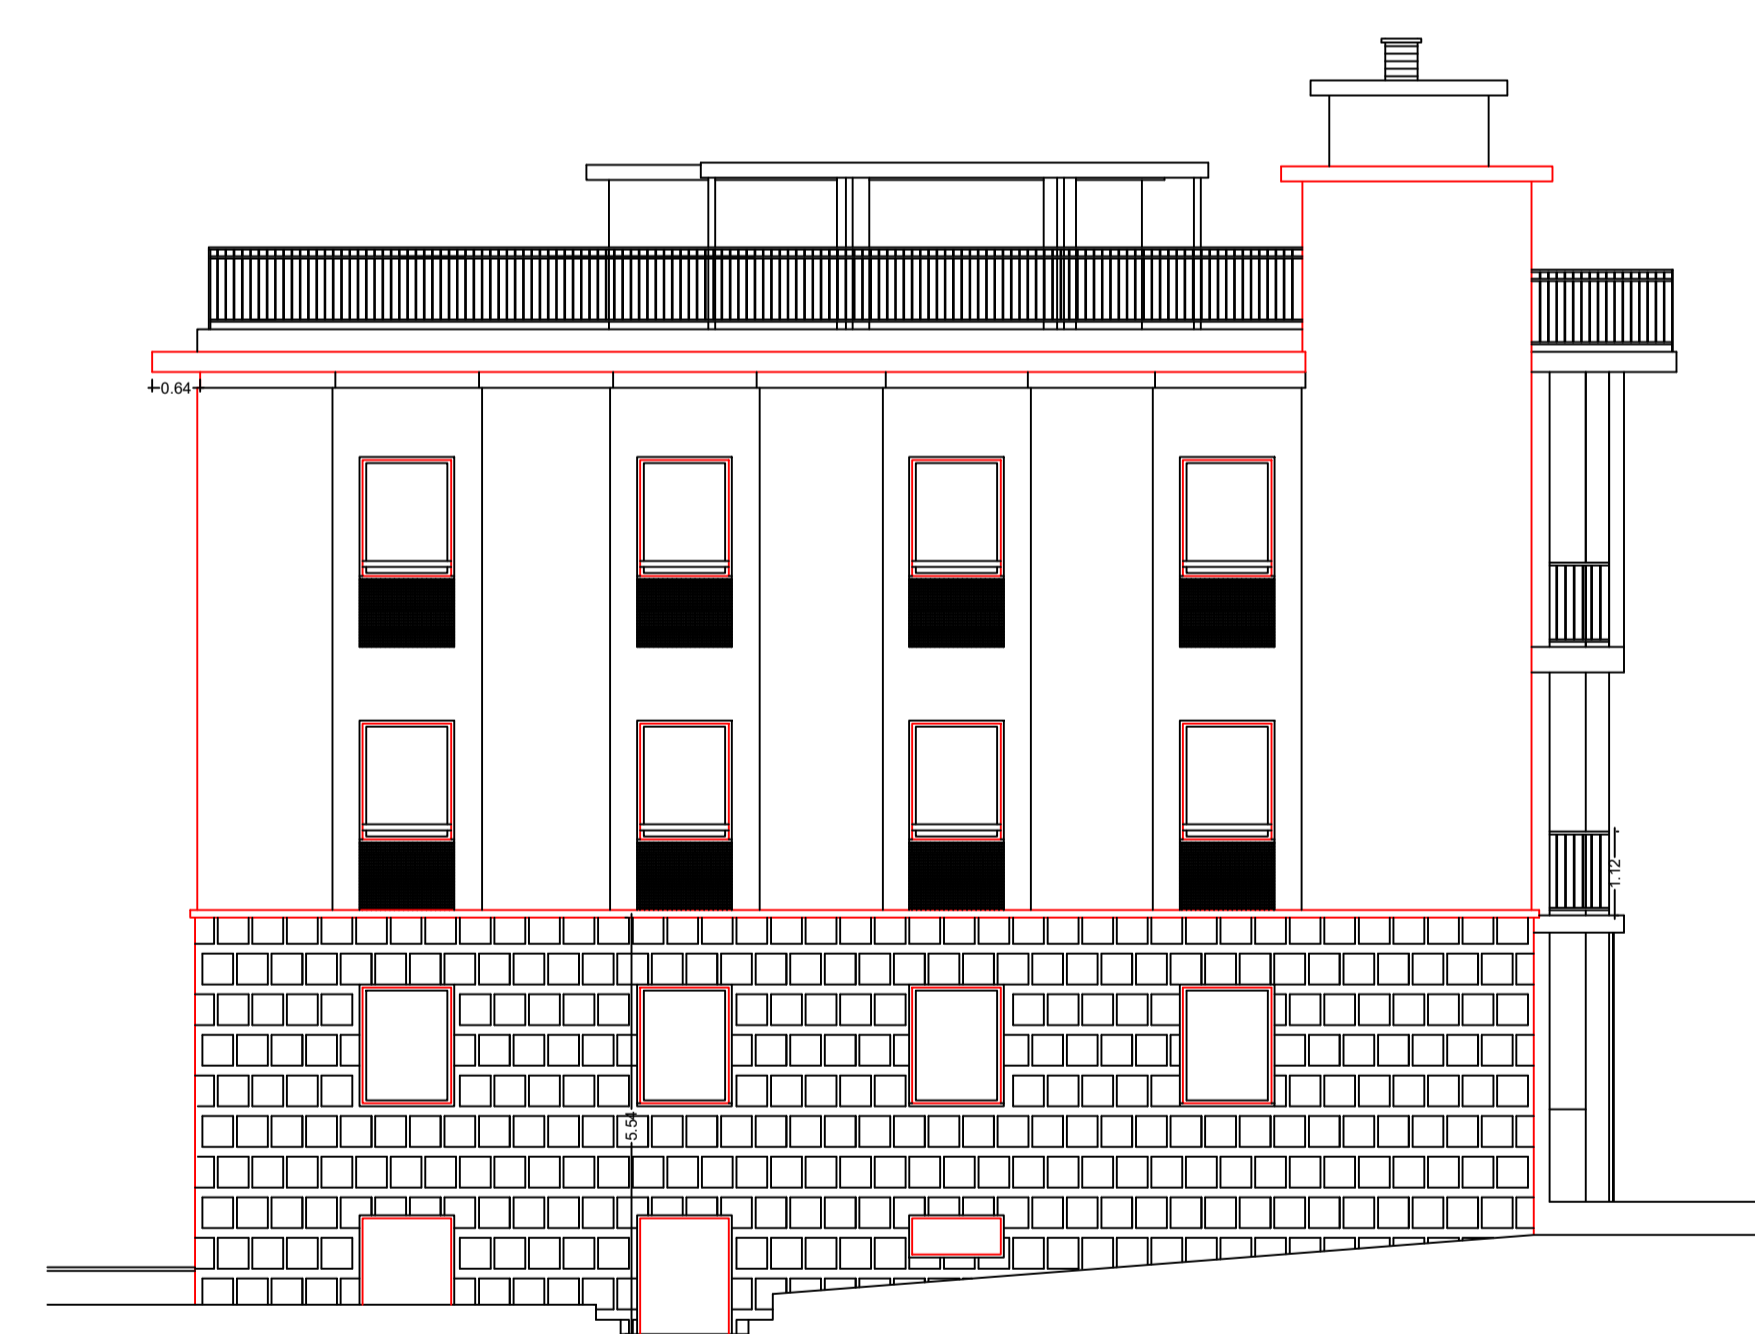

Prospetto ovest

Prospetto sud

